Приложение № 4
к административному регламенту
исполнения муниципальной функции
«Осуществление муниципального
земельного контроля на территории
Пряжинского городского поселения»

Администрация Пряжинского городского поселения

МУНИЦИПАЛЬНЫЙ ЗЕМЕЛЬНЫЙ КОНТРОЛЬ

АКТ
проверки соблюдения земельного законодательства

"05" 07 2019 г. N 1

Время проверки "16" час "45" мин. Место составления акта:
пгт. Пряжа, ул. Гагарина, 5 а 7

Сотрудником Администрации Пряжинского городского поселения
Заместителем главы администрации Пряжинского
(должность
городского поселения Куриленко О.И.
Ф.И.О. лица, составившего акт)

на основании распоряжения от "04" 07 2019 г. N 48
в присутствии понятых:
1. Агеев Сергей Иванович
пгт. Пряжа, ул. Гагарина, 7-62
(Ф.И.О., адрес места жительства, телефон)

2. Кузнец Константин Валерьевич
пгт. Пряжа, ул. Советская, 40-5
(Ф.И.О., адрес места жительства, телефон)

и в присутствии свидетелей:
1.
(Ф.И.О., адрес места жительства, телефон)
2.
(Ф.И.О., адрес места жительства, телефон)

с участием:
Без участия
(Ф.И.О. специалиста, эксперта)

в присутствии: Насонов Евгений Валентинович

(должность, наименование юридического лица, Ф.И.О.

пгт. Пряжа, ул. Гагарина, д. 5 кв.1

законного представителя юридического лица, Ф.И.О.

физического лица)

провел проверку соблюдения земельного законодательства на земельном участке, расположенном по адресу:

пгт. Пряжа, ул. Гагарина, 5

площадью 1532 кв. м, используемого для размещения жилого дома 2х квартирного

(наименование юридического лица, руководитель,

ИНН, юридический адрес, банковские реквизиты, телефоны; Ф.И.О.

должностного лица или гражданина, ИНН, паспортные данные, адрес

местожительства, телефон)

Перед началом проверки участвующим лицам разъяснены их права, ответственность, а также порядок проведения проверки соблюдения земельного законодательства. Понятым, кроме того, до начала проверки разъяснены их права и обязанности, предусмотренные ст. 25.7 КоАП РФ

Понятые: 1. Ащеулов (подпись) Ащеулов (Ф.И.О.)

2. (подпись) Козанин К.В. (Ф.И.О.)

Специалисту (эксперту) разъяснены права и обязанности, предусмотренные ст. ст. 25.8, 25.9, 25.14 КоАП РФ

(подпись) (Ф.И.О.)

Представителю юридического лица, индивидуальному предпринимателю или его представителю, физическому лицу и иным участникам проверки разъяснены права и обязанности, предусмотренные ст. ст. 25.1, 25.4, 25.5 КоАП РФ

(подпись) Насонов Е.В. (Ф.И.О.)

(подпись) (Ф.И.О.)

Проверкой установлено:

(описание территории, строений, сооружений,

Объектосмотра - земельный участок с кадастровым

ограждения, межевых знаков и т.д.)

номером 10:21:0010220:20, пгт. Пряжа, ул. Гагарина, 5 ранее учтенный и расположенные на нем строениями

двухквартирный жилой дом, хозяйственные постройки, бани. Данный земельный участок окружен забором. С западной стороны участка Гагарина, 5 расположена часть участка с кадастровым номером 10:21:0010220:160 и далее - земельный участок с кадастровым номером 10:21:0010220:147 с располагающимся на нем трехэтажным жилым домом N7 по ул. Гагарина.

В ходе осмотра установлено, что строения, относящиеся к дому № 5 по ул. Гагарина и земельному участку с кадастровым номером 10:21:0010220:20 не находятся на земельных участках (полностью или частично) с кадастровыми номерами 10:21:0010220:160 и 10:21:0010220:147

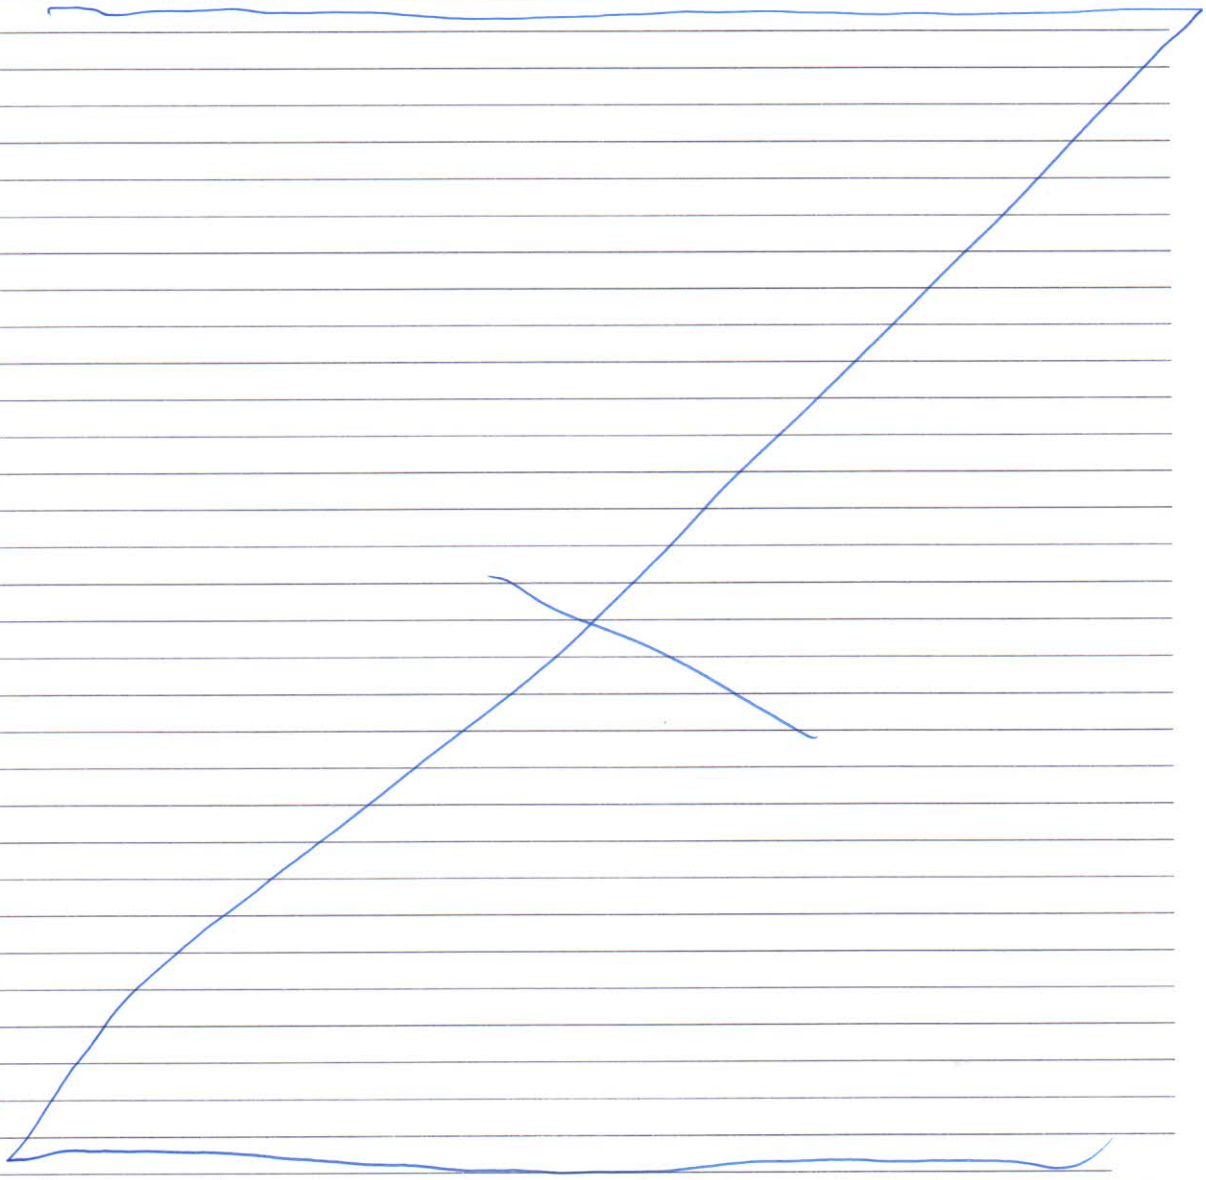

В данных действиях усматриваются признаки административного правонарушения, предусмотренного ч. — ст. — Кодекса Российской Федерации об административных правонарушениях.

Объяснения лица (физического, представителя юридического, индивидуального предпринимателя или его представителя) по результатам проведенной проверки соблюдения земельного законодательства:

С текстом акта ознакомлен _____ Насонов Е.В.
(подпись) (Ф.И.О.)

_____ _____
(подпись) (Ф.И.О.)

Объяснения и замечания по содержанию акта нет. _____ Насонов Е.В.
(подпись) (Ф.И.О.)

_____ _____
(подпись) (Ф.И.О.)

Копию акта получил В копии не нуждаюсь _____ Насонов Е.В.
(подпись) (Ф.И.О.)

_____ _____
(подпись) (Ф.И.О.)

От участников проверки поступили (не поступили) заявления:

не поступали

(содержание заявления)

В ходе проверки производились:

фотосъемка

(обмер участка, фото-, видеосъемка и т.п.)

К акту прилагается:

межевой план, фототоблица

С актом ознакомлены:

Понятые: 1. _____ Анцеулов СИ
(подпись) (Ф.И.О.)

2. _____ Кузнецов К.В
(подпись) (Ф.И.О.)

Специалист (эксперт) _____ _____
(подпись) (Ф.И.О.)

Иные участники проверки _____ _____
(подпись) (Ф.И.О.)

_____ _____
(подпись) (Ф.И.О.)

Подпись инспектора, составившего акт _____ Кириченко О.И.
(подпись) (Ф.И.О.)

МЕЖЕВОЙ ПЛАН

Чертеж земельных участков и их частей

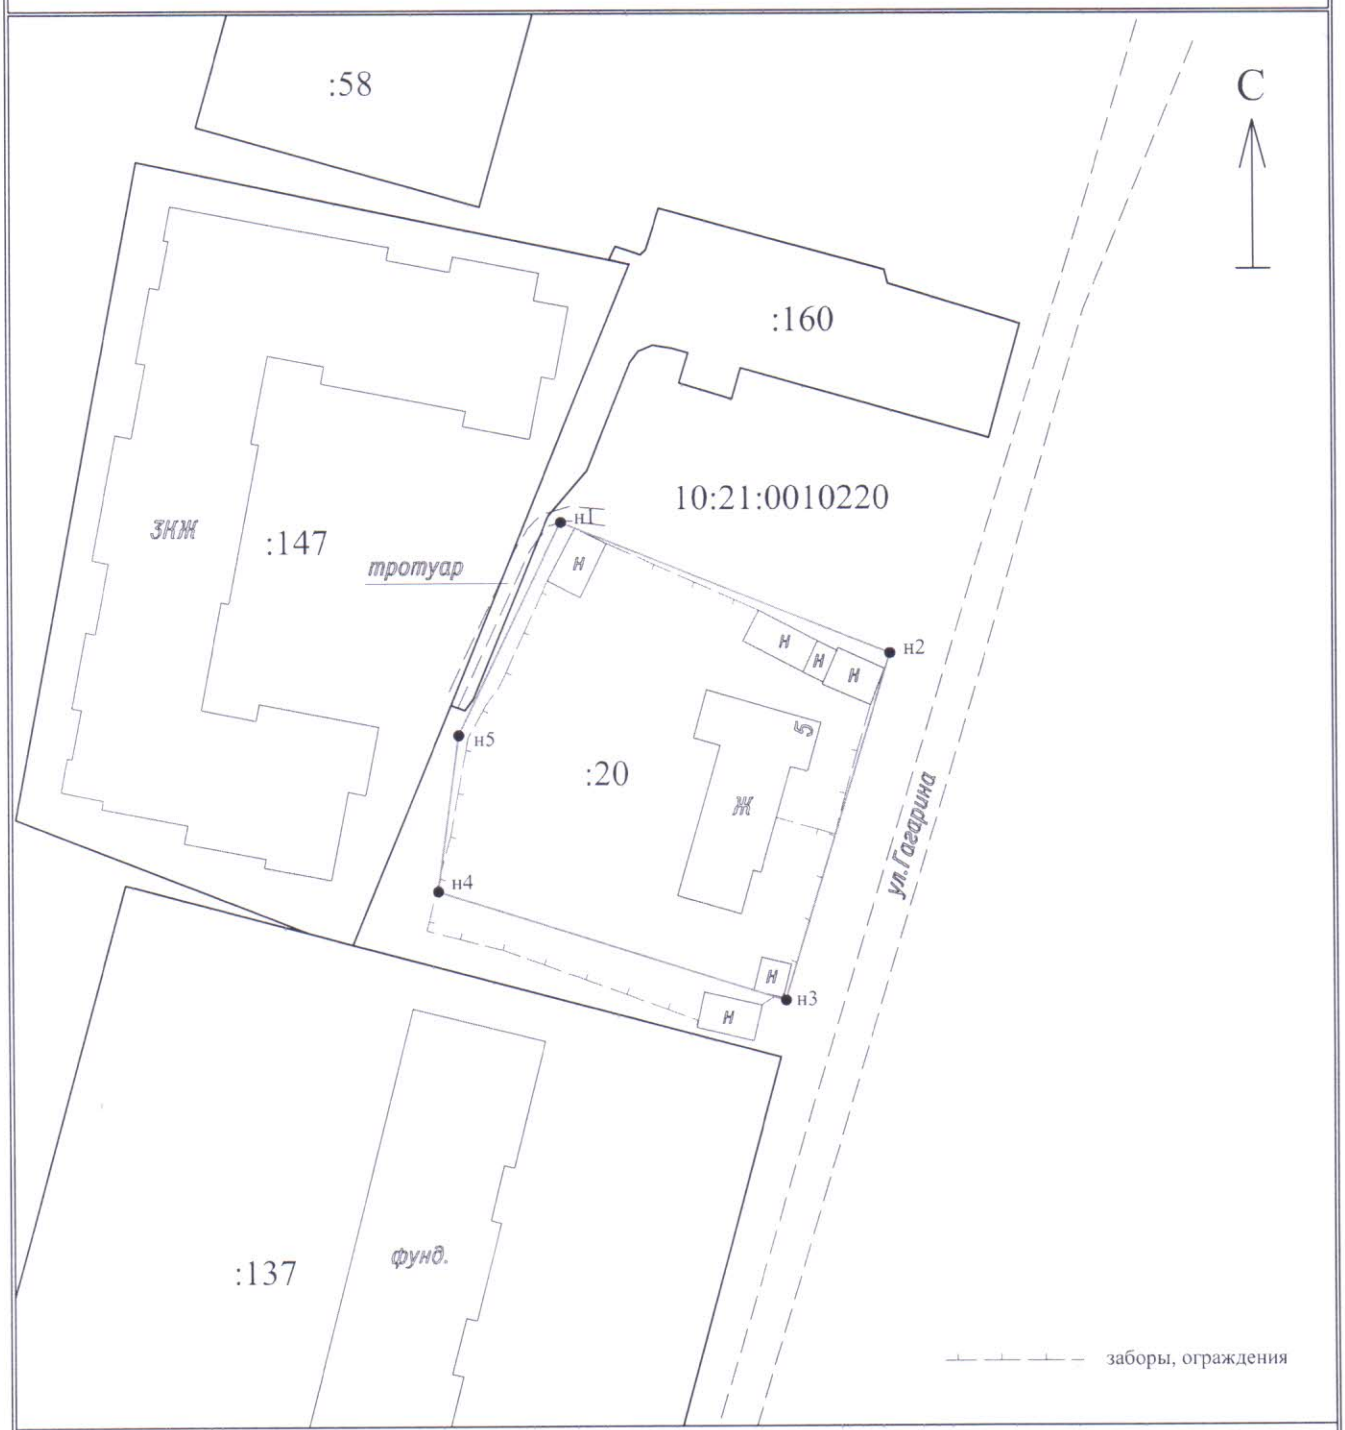

Масштаб 1: 750

Условные обозначения: :123 - исходные, измененные и уточняемые земельные участки

:123:ЗУ1 - земельные участки образованные путем раздела или выдела

:ЗУ1 - земельные участки образованные путем перераспределения, а также образованием из земель государственной или муниципальной собственности

:123/5 - существующая часть земельного участка

123/чзу1, :123:ЗУ1/чзу1, :ЗУ1/чзу1 - образованная часть земельного участка

● 15 обозначение характерных точек границ земельных участков и их частей, местоположение которых не изменилось или было уточнено в результате кадастровых работ

● н1 обозначение новых характерных точек границ земельных участков и их частей

● 15 обозначение прекративших существование характерных точек границ земельных участков и их частей

——— ——— - границы кадастрового деления

——————— - существующая часть границы, имеющиеся в ЕГРН сведения о которой достаточны для определения ее местоположения

——————— - вновь образованная часть границы, сведения о которой достаточны для определения ее местоположения

:123 - прекратившие существование исходные земельные участки

:123/4 - прекратившие существование части земельных участков

:Т/п1 - обозначение территорий, включаемых в состав земельных участков, образуемых в результате перераспределения земель, находящихся в государственной или муниципальной собственности, и земельных участков

:123/п5 - обозначение частей исходных земельных участков, включаемых в состав земельных участков, образуемых в результате перераспределения таких земельных участков

10:21:0010101 - обозначение кадастрового квартала

Фототаблица к акту проверки соблюдения земельного законодательства от 05.07.2019 № 1

Фото 1 – вид в сторону ул. М.Мелентьевой (1)

Фото 2 – вид в сторону ул. М.Мелентьевой (2)

Фото 3 – вид в сторону ул. Калинина (1)

Фото 4 – вид в сторону ул. Калинина (2)

Республика Карелия

Администрация Пряжинского городского поселения

РАСПОРЯЖЕНИЕ

от 04 июля 2019 года № 48
пгт Пряжа

О проведении проверки соблюдения земельного законодательства

На основании п.20 ст.14 Федерального закона Российской Федерации № 131-ФЗ от 06 октября 2003 года «Об общих принципах организации местного самоуправления в Российской Федерации», ст. 71 Земельного кодекса РФ, Решение XVIII сессии I созыва Совета Пряжинского городского поселения № 148 от 27 декабря 2006 года «Об утверждении Положения о муниципальном земельном контроле на территории Пряжинского городского поселения,

1. Направить Кириченко Олега Николаевича, заместителя Главы Администрации Пряжинского городского поселения, для проведения проверки соблюдения земельного законодательства на земельном участке, расположенном по адресу: Республика Карелия, Пряжинский район, пгт. Пряжа, ул. Гагарина, д. 5 площадью 1532 кв.м., предоставленном в пользование.

2. Период проведения проверки назначить с 04.07.2019 г. по 08.07.2019 г.

3. Контроль за исполнением оставляю за собой.

Глава Пряжинского
городского поселения В.Л. Гарнин

Разослать: дело-1

РЕСПУБЛИКА КАРЕЛИЯ
ПРЯЖИНСКИЙ НАЦИОНАЛЬНЫЙ
МУНИЦИПАЛЬНЫЙ РАЙОН
Администрация
Пряжинского городского поселения

186120, п.Пряжа, ул. Советская, д. 105
Тел\факс. 3-14-81
E-mail : priaza_glava@mail.ru

№ 02-16-б/н от 10.06.2019
на _____ от _____

С П Р А В К А

Дана в том, что 10.06.2019 года Насонов Евгений Валентинович, проживающий: пгт. Пряжа, ул. Гагарина, д. 5, кв. 1 был уведомлен о проведении муниципального земельного контроля.

И.о. Главы Пряжинского
городского поселения О.Н. Кириченко